



地址：浙江省宁波市宁海县跃龙街道汪家路10号乡艺设计  
电话：15988688333

Aijian Xinda Engineering Consulting Co., LTD.  
爱建信达工程咨询有限公司

工程设计证书编号(乙级) A223002093

注册师印章 资质章

会签栏

建筑		结构	
暖通		强电	
给排水		弱电	


建设单位 宁海县传媒集团

工程名称 宁海传媒集团五楼装修提升工程

图名

审 定	徐凌	徐凌
审 核	徐景富	徐景富
校 对	赵梅	赵梅
项目负责	徐景富	徐景富
专业负责	赵梅	赵梅
方案设计	孙景茹	孙景茹
设 计	孙景茹	孙景茹
制 图	孙景茹	孙景茹

工 号	XY25-06
专 业	装修
图 号	
日 期	2024. 12
版 本	第一版

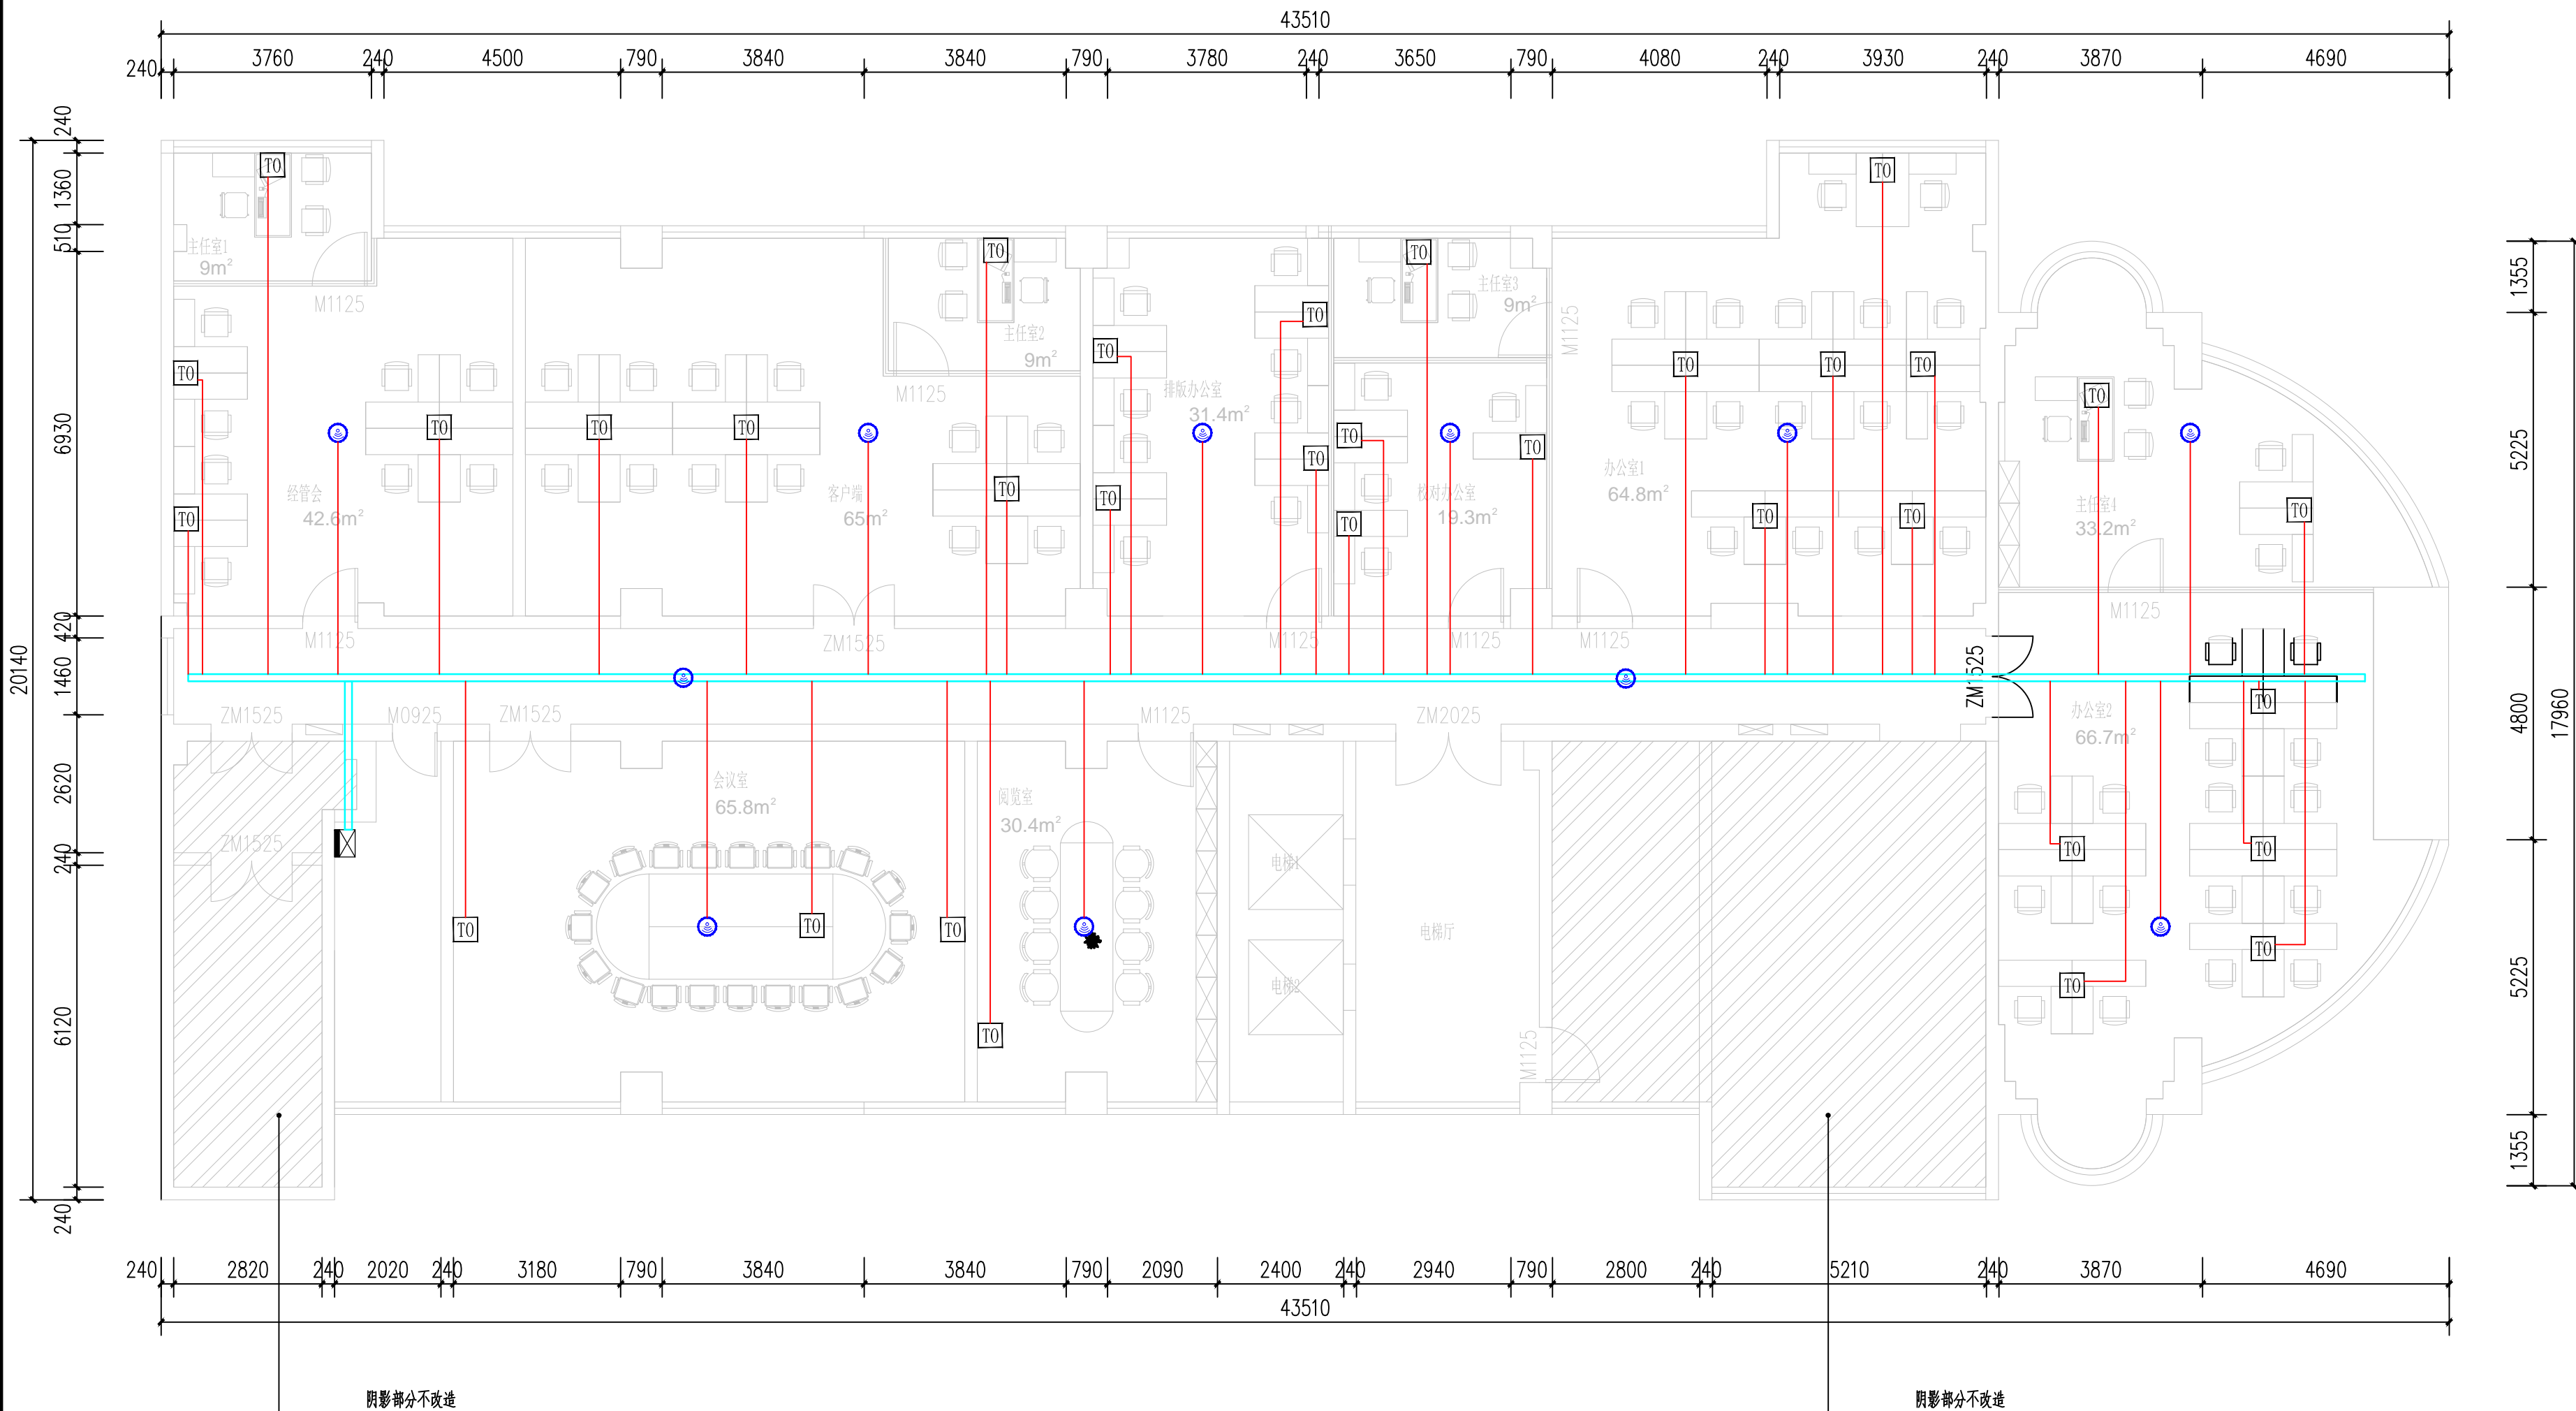

工程数量表					
序号	图例	名称	规格及型号	单位	数量
1	数字拾机	数字拾机		个	0
2	人脸识别门禁系统	人脸识别门禁系统		套	0
3	墙柜	墙柜		个	1
4	无线ap	无线ap		个	11
5	PVC25、PVC20	PVC25、PVC20		M	400
6	数字串珠	数字串珠		个	0
7	槽式桥架	槽式桥架	100*50	M	50
8	网络	网络		个	33
9				个	
10				个	