



地址：浙江省宁波市宁海县跃龙街道汪家路10号乡艺设计
电话：1598868333

Aijian Xinda Engineering Consulting Co., Ltd.
爱建信达工程咨询有限公司

工程设计证书编号(乙级) A223002093

注册师印章 资质章

会签栏

建筑		结构	
暖通		强电	
给排水		弱电	


建设单位 XXXXXX政府

工程名称 XXXXX项目

图名

审 定	徐凌	徐凌
审 核	徐景富	徐景富
校 对	赵梅	赵梅
项目负责	徐景富	徐景富
专业负责	赵梅	赵梅
方案设计	孙景茹	孙景茹
设 计	孙景茹	孙景茹
制 图	孙景茹	孙景茹

工 号	AJXD-202401
专 业	建筑
图 号	
日 期	2023.11
版 本	第一版

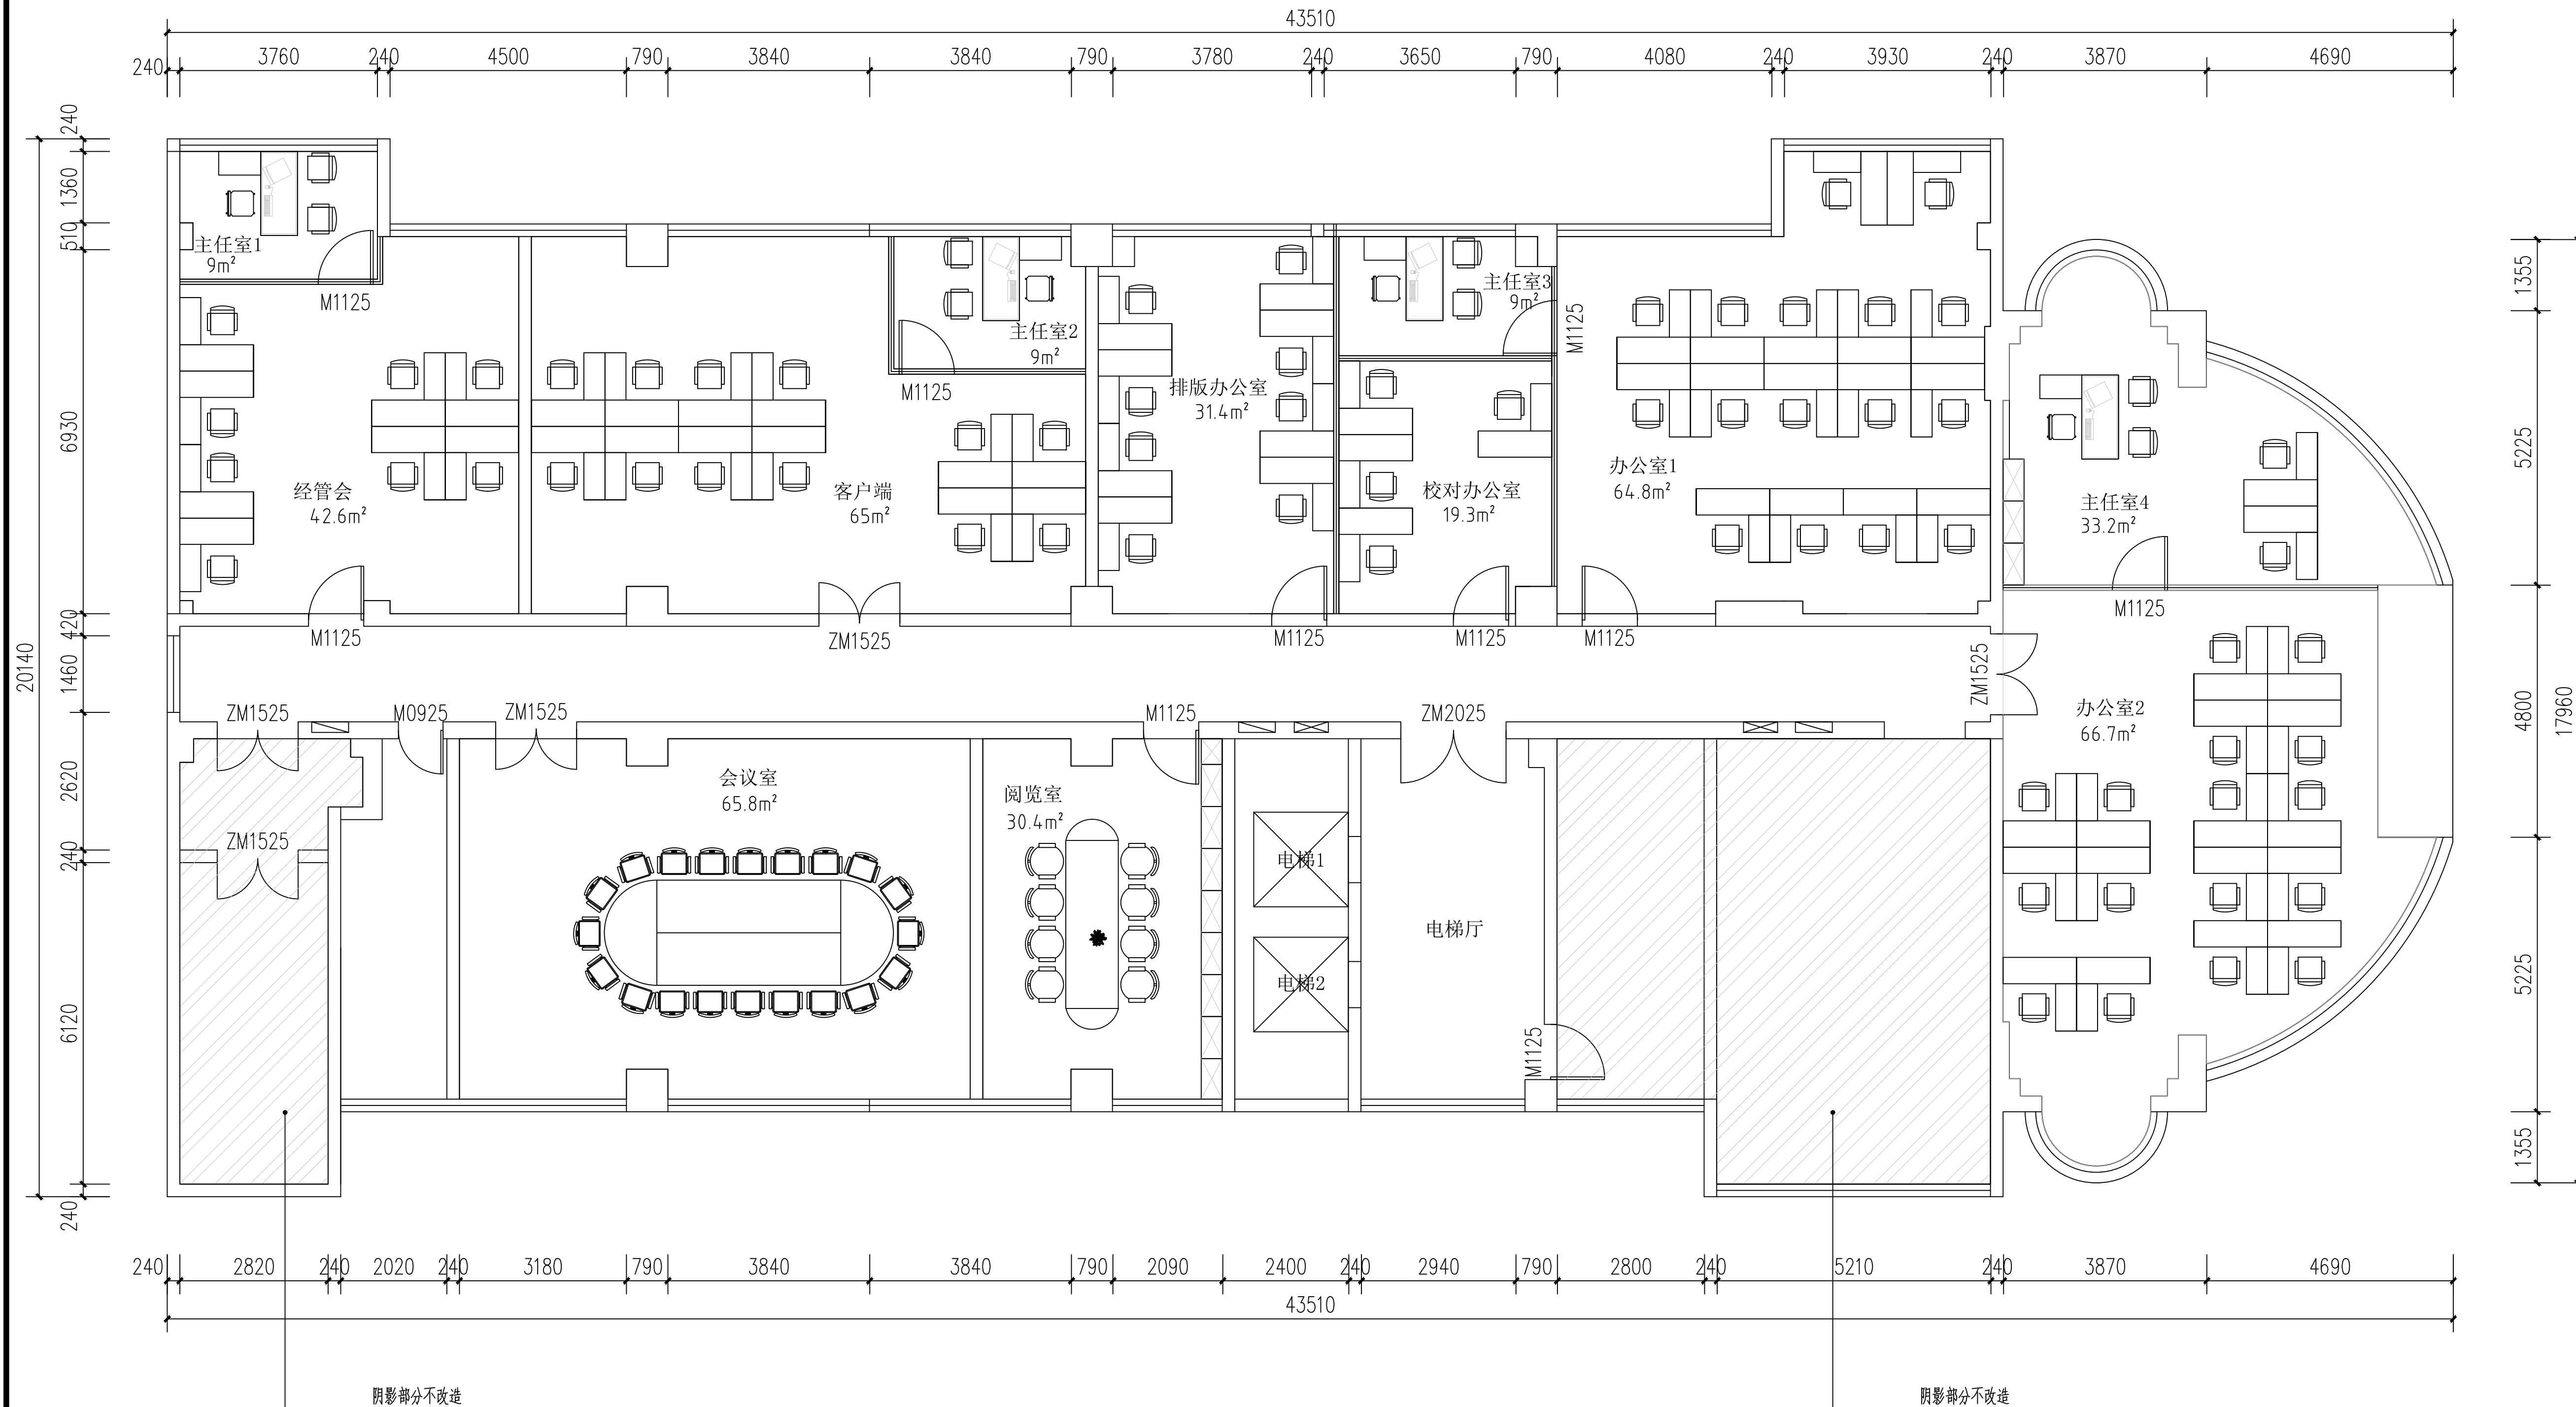

五层平面布置图 1:100